

ΕΦΗΜΕΡΙΣ ΤΗΣ ΚΥΒΕΡΝΗΣΕΩΣ
ΤΗΣ ΕΛΛΗΝΙΚΗΣ ΔΗΜΟΚΡΑΤΙΑΣ

ΑΘΗΝΑ 19 ΔΕΚΕΜΒΡΙΟΥ 1991	ΤΕΥΧΟΣ ΤΕΤΑΡΤΟ	ΑΡΙΘΜΟΣ ΦΥΛΛΟΥ 934

ΠΕΡΙΕΧΟΜΕΝΑ

ΠΟΛΕΟΔΟΜΙΑ

ΑΠΟΦΑΣΕΙΣ

ΠΟΛΕΟΔΟΜΙΑ

ΑΠΟΦΑΣΕΙΣ

Αριθ. ΤΠ. 8972 (1)

Τροποποίηση ρυμοτομικού σχεδίου ΟΣΜΑΕΣ Μαλεσσίνας Λοκρίδος Ν. Φθιώτιδας στο Ο.Τ. 139.

Ο ΝΟΜΑΡΧΗΣ ΦΘΙΩΤΙΔΑΣ

Έχοντας υπόψη:

1) Τις διατάξεις του από 17.7.1923 ΝΔ. «περί σχεδίων πόλεων και κωμών του Κράτους όπως τροποποιήθηκε και συμπληρώθηκε μεταγενέστερα.

2. Τις διατάξεις του Ν. 3200/55 «περί διοικητικής αποκεντρώσεως» όπως τροποποιήθηκαν και συμπληρώθηκαν μεταγενέστερα με το ΝΔ 532/70

3.Τις διατάξεις του Α.Ν. 314/68, όπως τροποποιήθηκαν και συμπληρώθηκαν με το ΝΔ. 1018/71.

4. Το αριθ. 183/86 Π.Δ. (ΦΕΚ 70 Α/5.6.1986) περί αρμοδιοτήτων στους Νομάρχες κ.λπ.

5. Το από 21.4.1973 Β.Δ. (ΦΕΚ 127 Δ'/1973) περί εγκρίσεως του ρυμοτομικού σχεδίου του ΟΣΜΑΕΣ Μαλεσσίνας

6. Τις αριθ. 7/79/1991 και 15/263/1991 αποφάσεις του Κοινοτικού Συμβουλίου Μαλεσσίνας.

7. Την αριθ. ΤΠ. 7553/24.9.91 εισήγηση του ΤΠ και ΠΕ Ν. Φθ/δας στο ΣΧΟΠ Ν. Φθ/δας.

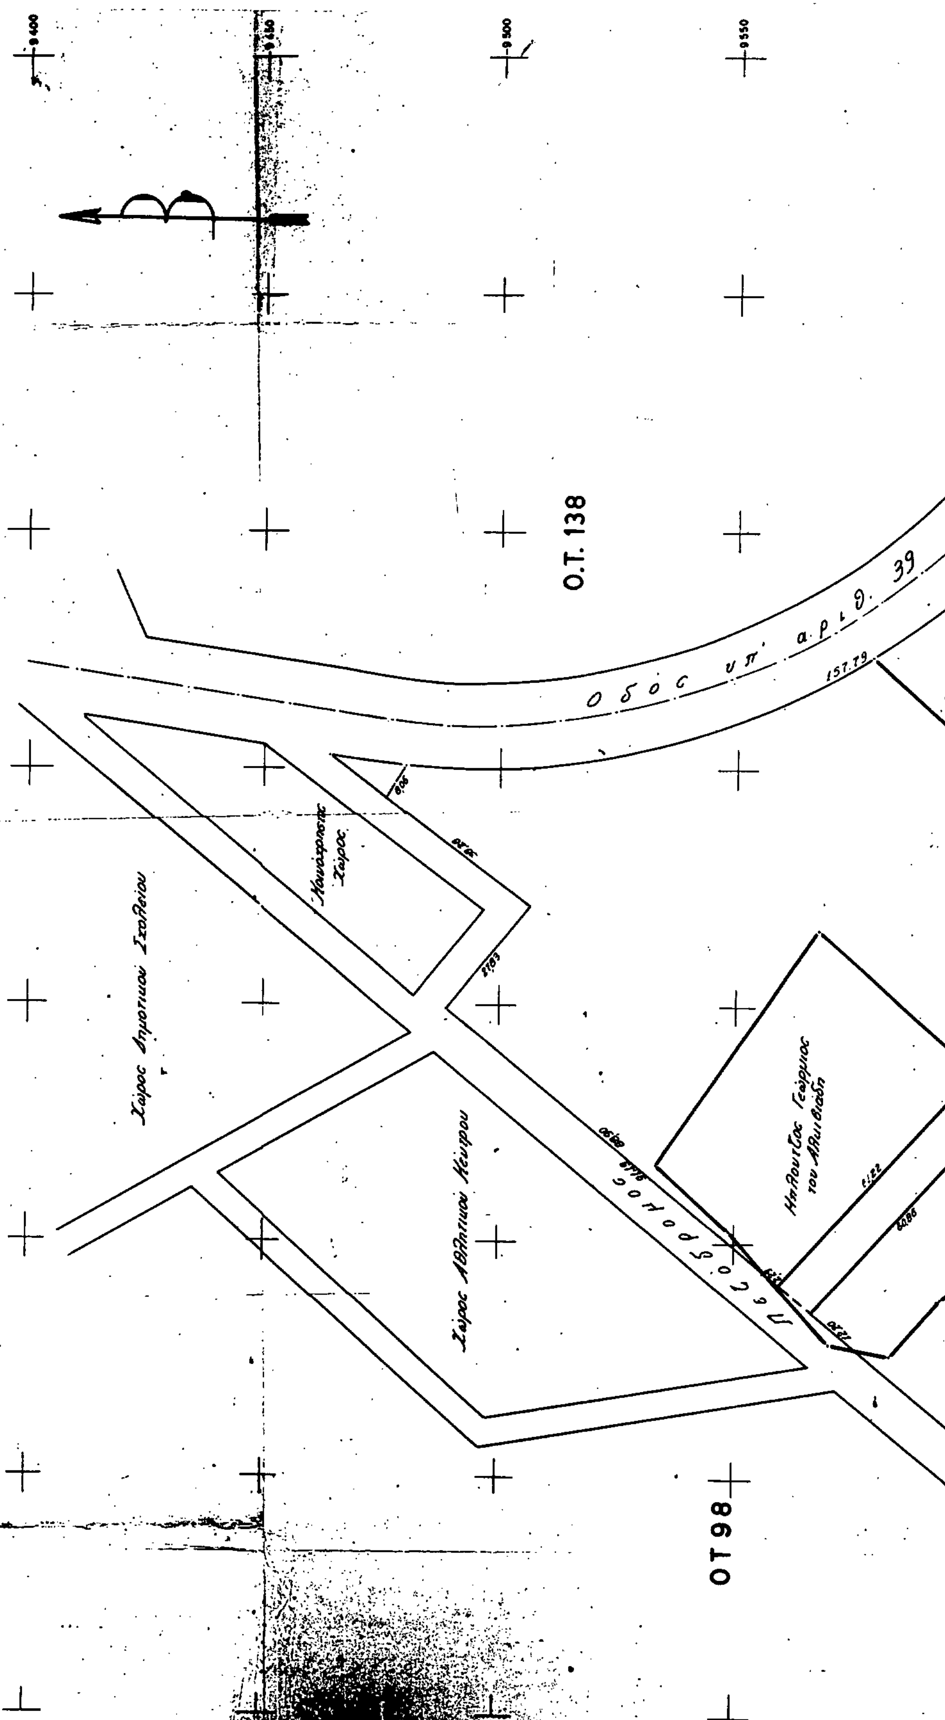
8. Την αριθ. 197/29.10.91 (πρακτικό 26 θέμα 7ον) γνωμοδότηση του ΣΧΟΠ Ν. Φθ/δας, αποφασίζουμε:

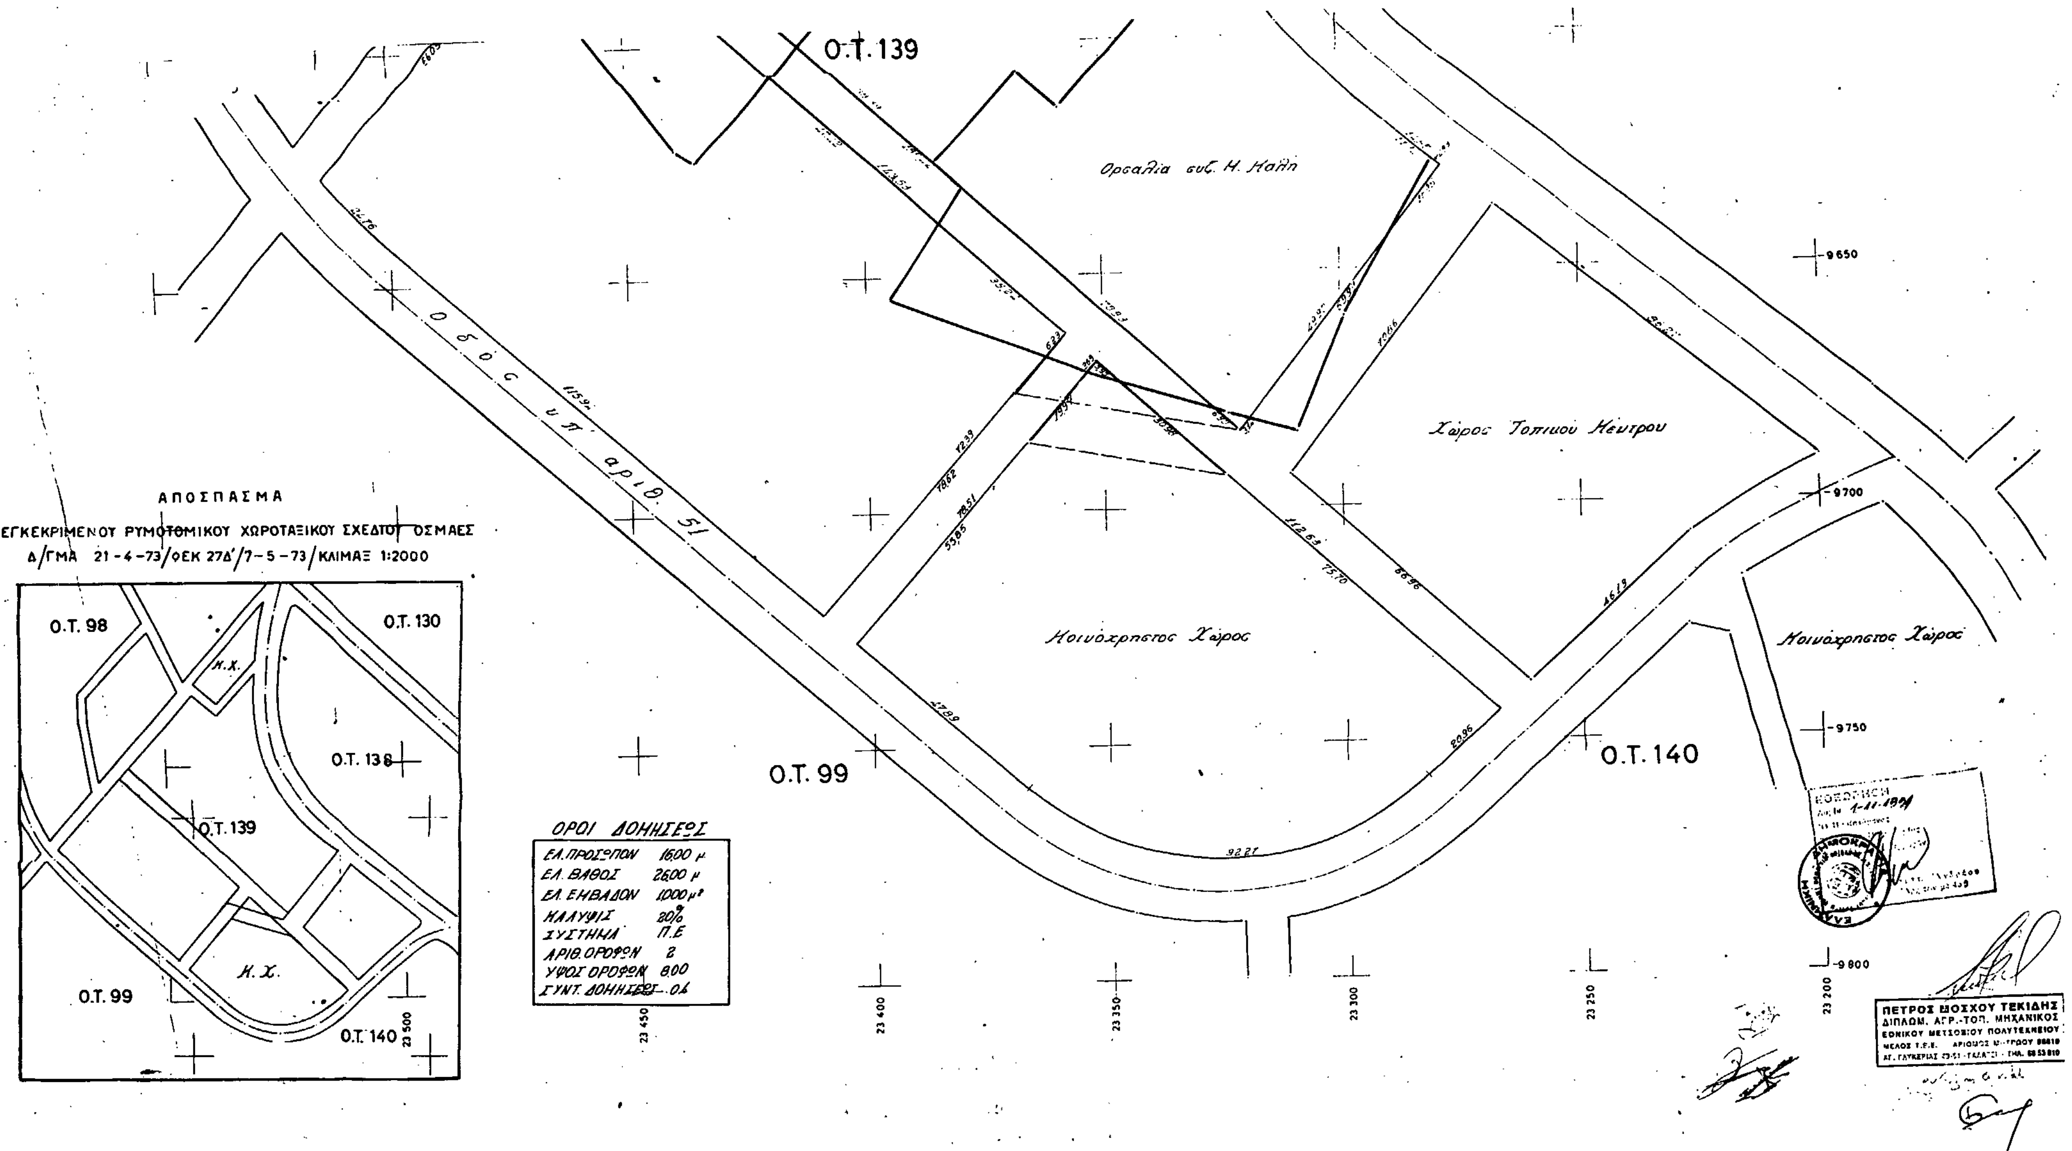
Εγκρίνουμε την τροποποίηση του ρυμοτομικού σχεδίου ΟΣΜΑΕΣ Μαλεσσίνας ήτοι την δημιουργία οδών πλάτους εννέα (9.00) μέτρων εντός του οικοδομικού τετραγώνου αριθ. 139 για την καλύτερη εξυπηρέτηση των ιδιοκτησιών λόγω του μεγέθους του παραπάνω Ο.Τ.

Η απόφαση αυτή να δημοσιευθεί στην Εφημερίδα της Κυβερνήσεως.

Λαμία, 1 Νοεμβρίου 1991

Ο Νομάρχης
ΓΕΩΡΓ. ΚΑΛΑΝΤΖΗΣ


ΔΙΑΓΡΑΜΜΑ
ΓΙΑ ΤΗΝ ΤΡΟΠΟΠΟΙΗΣΗ ΡΥΜΟΤΟΜΙΚΟΥ ΣΧΕΔΙΟΥ ΟΣΜΑΕΣ
ΣΤΗΝ ΜΑΛΕΣΙΝΑ ΛΟΚΡΙΔΑΣ ΣΤΟ Ο.Τ. 139
ΚΛΙΜΑΞ 1:500
Ο.Τ. 138
ΟΤ 98
Οδος υπ' αριθ. 39
Πεζοδρομος
Χώρος Δημοτικού Σχολείου
Κοινόχρηστος Χώρος
Χώρος Αθλητικού Κέντρου


Ο.Τ. 139
Ορεαλία συζ. Η. Μαλλη
Χώρος Τοπικού Κέντρου
Κοινόχρηστος Χώρος
Κοινόχρηστος Χώρος
Οδός υπ' αριθ. 51
Ο.Τ. 99
Ο.Τ. 140
ΑΠΟΣΠΑΣΜΑ
ΕΓΚΕΚΡΙΜΕΝΟΥ ΡΥΜΟΤΟΜΙΚΟΥ ΧΩΡΟΤΑΞΙΚΟΥ ΣΧΕΔΙΟΥ ΟΣΜΑΕΣ
Δ/ΓΜΑ 21-4-73/ΦΕΚ 27Δ'/7-5-73/ΚΛΙΜΑΞ 1:2000
Ο.Τ. 98
Ο.Τ. 130
Ο.Τ. 138
Ο.Τ. 139
Ο.Τ. 99
Ο.Τ. 140
Κ.Χ.
ΟΡΟΙ ΔΟΜΗΣΕΩΣ
ΕΛ. ΠΡΟΣΩΠΟΝ 16.00 μ
ΕΛ. ΒΑΘΟΣ 26.00 μ
ΕΛ. ΕΜΒΑΔΟΝ 1000 μ²
ΚΑΛΥΨΙΣ 20%
ΣΥΣΤΗΜΑ Π.Ε
ΑΡΙΘ. ΟΡΟΦΩΝ 2
ΥΨΟΣ ΟΡΟΦΩΝ 8.00
ΣΥΝΤ. ΔΟΜΗΣΕΩΣ 0.6
ΠΕΤΡΟΣ ΜΟΣΧΟΥ ΤΕΚΙΔΗΣ
ΔΙΠΛΩΜ. ΑΓΡ.-ΤΟΠ. ΜΗΧΑΝΙΚΟΣ
ΕΘΝΙΚΟΥ ΜΕΤΣΟΒΙΟΥ ΠΟΛΥΤΕΧΝΕΙΟΥ

Αποφάσεις 163 και 274/91 (2)

Τροποποίηση σχεδίου πόλης Ν. Ιωνίας Μαγνησίας στο Ο.Τ. 131.

ΤΟ ΔΗΜΟΤΙΚΟ ΣΥΜΒΟΥΛΙΟ Ν. ΙΩΝΙΑΣ

Με τις 163/91 και 274/91 αποφάσεις του Δημ. Συμβουλίου Ν. Ιωνίας σύμφωνα με την παρ. 3 του άρθρου 33 του Ν. 1337/83 και τις διατάξεις των άρθρων 1 και 2 του από 14.5.87/ΦΕΚ 415 Δ', Π.Δ. τροποποιείται το σχ. πόλης της Ν. Ιωνίας στο Ο.Τ. 131 για τον χαρακτηρισμό του χώρου πρασίνου οικοπέδου που βρίσκεται στη διασταύρωση των οδών Ιασωνίδου και Ισιδώρου, όπως φαίνεται από το Τοπ. Διάγραμμα που συντάχθηκε από την Τ.Υ. του Δήμου σε κλίμακα 1/500 και αναρτήθηκε στο Δημαρχείο την 16.7.91.

Ν. Ιωνία, 31 Οκτωμβρίου 1991

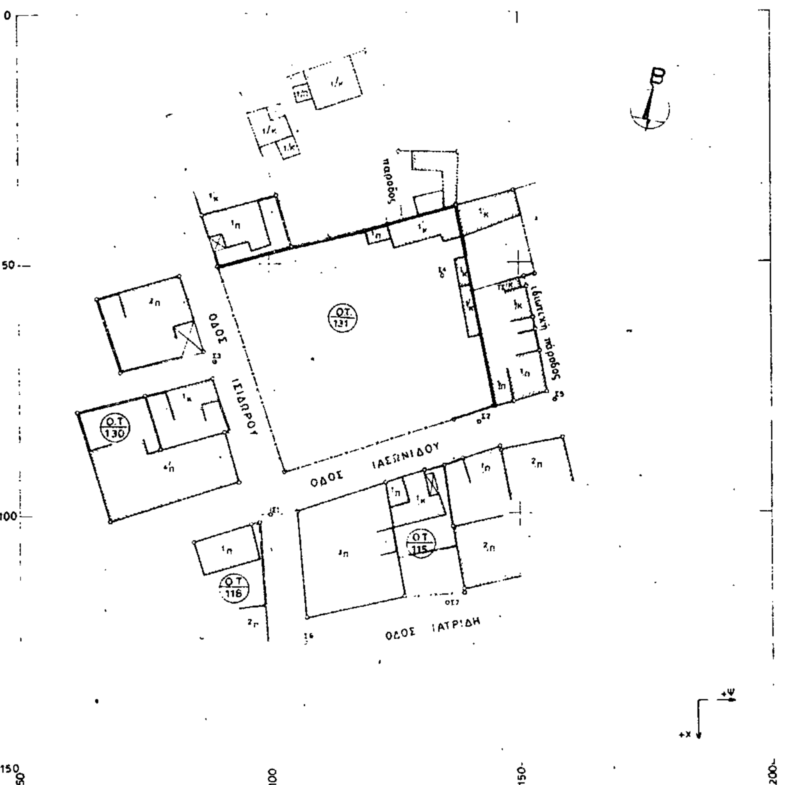
Ο Δήμαρχος

ΣΤΕΦΑΝΟΣ ΦΟΥΣΚΗΣ

ΤΡΟΠΟΠΟΙΗΣΗ ΣΧΕΔΙΟΥ ΠΟΛΗΣ
ΔΗΜΟΥ Ν. ΙΩΝΙΑΣ

ΑΠΟΣΠΑΣΜΑ ΣΧ. ΠΟΛΗΣ
ΚΛΙΜΑΚΑ 1:2000





ΚΛΙΜΑΚΑ 1:500

ΒΟΛΟΣ 1991
ο συνταξας μηχανικος

ΕΛΛΗΝΙΚΗ ΔΗΜΟΚΡΑΤΙΑ
ΝΟΜΑΡΧΙΑ ΜΑΓΝΗΣΙΑΣ
ΔΗΜΟΣ Ν. ΙΩΝΙΑΣ
Δ/ΝΣΗ ΤΕΧΝΙΚΩΝ ΥΠ/ΩΝ
ΤΕΧΝΙΚΗ ΥΠΗΡΕΣΙΑ
ΓΡΑΦΕΙΟ ΠΟΛΕΟΔΟΜΙΑΣ

ΤΡΟΠΟΠΟΙΗΣΗ ΡΥΜΟΤΟΜΙΚΟΥ ΣΧΕΔΙΟΥ ΠΟΛΗΣ

δημου ΝΕΑΣ ΙΩΝΙΑΣ
Ο.Τ. 131

ΚΛΙΜΑΚΑ 1:500

Ν. ΙΩΝΙΑ 1990

ΘΕΩΡΗΣΗ
Ο ΠΡΟΪΣΤΑΜ. Τ.Υ

ΓΙΩΡΓΟΣ ΓΙΔΑΣ
ΠΟΛΙΤ. ΜΗΧΑΝΙΚΟΣ

Ο ΣΥΝΤΑΞΑΣ

ΧΡΗΣΤΟΣ ΤΣΙΛΙΟΣ
ΤΟΠ. ΜΗΧΑΝΙΚΟΣ

ΕΓΚΡΙΝΕΤΑΙ ΩΣ ΠΑΡΑΡΤΗΜΑ
ΥΠ: ΑΡΙΘΜ. ΑΠΟΦΑΣ

Ν. ΙΩΝΙΑ 199
Ο ΔΗΜΑΡΧΟΣ

ΣΤΕΦ. ΦΟΥΣΚΗΣ

Αποφάσεις 124 και 275/91 (3)

Τροποποίηση σχεδίου πόλης Ν. Ιωνίας Μαγνησίας στο Ο.Τ. 286.

ΤΟ ΔΗΜΟΤΙΚΟ ΣΥΜΒΟΥΛΙΟ Ν. ΙΩΝΙΑΣ

Με τις 124/91 και 275/91 αποφάσεις του Δημ. Συμβουλίου Ν. Ιωνίας σύμφωνα με την παρ. 3 του άρθρου 33 του Ν. 1337/83 και τις διατάξεις των άρθρων 1 και 2 του από 14.5.87/ΦΕΚ 415 Δ' Π.Δ. τροποποιείται το σχ. πόλης Ν. Ιωνίας στο Ο.Τ. 286 για την επέκταση της νησίδας πρασίνου στην διασταύρωση των οδών Αβέρωφ και Δημοκρατίας μέχρι να ενωθεί με το Ο.Τ. 286 όπως φαίνεται από το Τοπ. Διάγραμμα που συντάχθηκε από την Τ.Υ. του Δήμου σε κλίμακα 1½500 και αναρτήθηκε στο Δημαρχείο την 16.7.91.

Ο Δήμαρχος

Ν. Ιωνία, 31 Οκτωμβρίου 1991

ΣΤΕΦΑΝΟΣ ΦΟΥΣΚΗΣ

ΤΡΟΠΟΠΟΙΗΣΗ ΣΧ. ΠΟΛΗΣ
ΔΗΜΟΣ Ν. ΙΩΝΙΑΣ

ΑΠΟΣΠΑΣΜΑ ΣΧ. ΠΟΛΗΣ
Κλίμακα 1:2000



ΚΛΙΜΑΚΑ 1:500

ΒΟΛΟΣ 1991
ο συνταξας μηχανικος

ΕΛΛΗΝΙΚΗ ΔΗΜΟΚΡΑΤΙΑ
ΝΟΜΑΡΧΙΑ ΜΑΓΝΗΣΙΑΣ
ΔΗΜΟΣ Ν. ΙΩΝΙΑΣ
Δ/ΝΣΗ ΤΕΧΝΙΚΩΝ ΥΠ/ΩΝ
ΤΕΧΝΙΚΗ ΥΠΗΡΕΣΙΑ
ΓΡΑΦΕΙΟ ΠΟΛΕΟΔΟΜΙΑΣ

ΤΡΟΠΟΠΟΙΗΣΗ ΡΥΜΟΤΟΜΙΚΟΥ ΣΧΕΔΙΟΥ ΠΟΛΗΣ

δημου **ΝΕΑΣ ΙΩΝΙΑΣ**

Ο.Τ. 286

ΚΛΙΜΑΚΑ **1:500**

Ν. ΙΩΝΙΑ 1990

ΘΕΩΡΗΣΗ
Ο ΠΡΟΪΣΤΑΜ. Τ.Υ
ΓΙΩΡΓΟΣ ΓΙΔΑΣ
ΠΟΛΙΤ. ΜΗΧΑΝΙΚΟΣ

Ο ΣΥΝΤΑΞΑΣ
ΧΡΗΣΤΟΣ ΤΣΙΛΙΟΣ
ΤΟΠ. ΜΗΧΑΝΙΚΟΣ

ΕΓΚΡΙΝΕΤΑΙ ΩΣ ΠΑΡΑΡΤΗΜΑ
ΥΠ' ΑΡΙΘΜ. ΑΠΟΦΑΣ
Ν. ΙΩΝΙΑ 199
Ο ΔΗΜΑΡΧΟΣ
ΣΤΕΦ. ΦΟΥΣΚΗΣ

Αποφάσεις 161/91 και 276/91 (4)

Τροποποίηση σχεδίου πόλης Ν. Ιωνίας Μαγνησίας στο Ο.Τ. Γ. 198α.

ΤΟ ΔΗΜΟΤΙΚΟ ΣΥΜΒΟΥΛΙΟ Ν. ΙΩΝΙΑΣ

Με τις 161/91 και 276/91 αποφάσεις του Δημ. Συμβουλίου Ν. Ιωνίας σύμφωνα με την παρ. 3 του άρθρου 33 του Ν. 1337/83 και τις διατάξεις των άρθρων 1 και 2 του από 14.5.87/ΦΕΚ 415 Δ' Π.Δ. τροποποιείται το σχ. πόλης της Ν. Ιωνίας στο ΟΤΓ 198α για την αναγνώριση παρόδου, που βρίσκεται στο ως άνω Ο.Τ. και τον χαρακτηρισμό της ως πεζόδρομου όπως φαίνεται από το Τοπ. Διάγραμμα που συντάχθηκε από την Τ.Υ. του Δήμου σε κλίμακα 1/500 και αναρτήθηκε στο

Ν. Ιωνία, 31 Οκτωμβρίου 1991

Ο Δήμαρχος

ΣΤΕΦΑΝΟΣ ΦΟΥΣΚΗΣ

